


Nieuwe toestand
voorstel

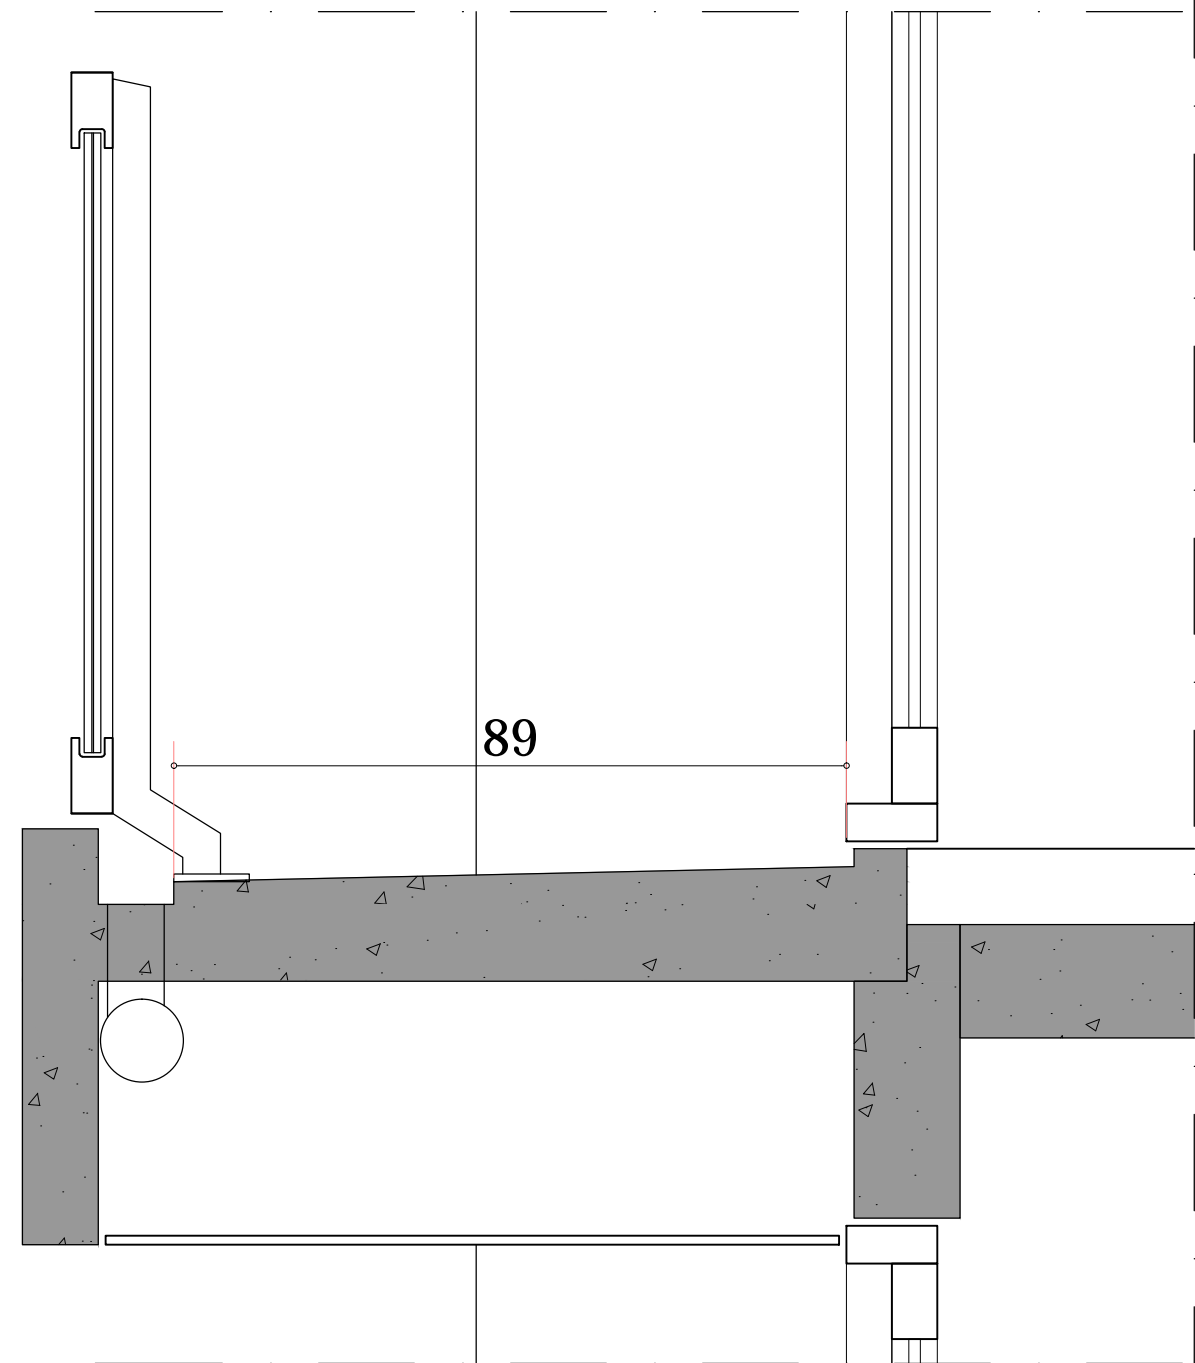

Bestaande toestand

HET BOUWEN VAN...		1052ANW
> bouwheer	VME ANITA - p/a Immo La Plage	
> bouwplaats	Zeedijk 365 8430 Middelkerke	



**ARCHITECTEN
ATELIER**
VYVEY & PARTNERS

Kaaiplein 1, 8620 Nieuwpoort · T 058 222 150 · info@architectenatelier.eu
www.architectenatelier.eu · BTW BE 0891 072 781 · RPR Veurne

BESTAANDE TOESTAND	
> Principesnede	schaal 1/10
>	schaal
>	schaal

uitgave	plannr.:
> A 03.03.2022	01/01
> B	
> C	