

Erkend Organisme
 BTV West-Vlaanderen
 Ter Waarde 43
 8900 Ieper
 Tel.: 056 70 54 05
 e-mail: btv.westvlaanderen@btvcontrol.be

*nez BTV
 316 PDM
 25/2/2022*

Plaats van de elektrische installatie
 VME Con Amore
 Distellaan 72
 8434 Westende


C.O.

Installateur
 ML Projects B.V.B.A.
 Steenstraat 54
 8640 Woesten
 GSM: 0475 45 64 67
 e-mail: info@mlprojects.be
 BTW BE 0563.988.088



p. 1/6
Eendraadschema
 3 x 230V ~ 50Hz

Gelijkvloers

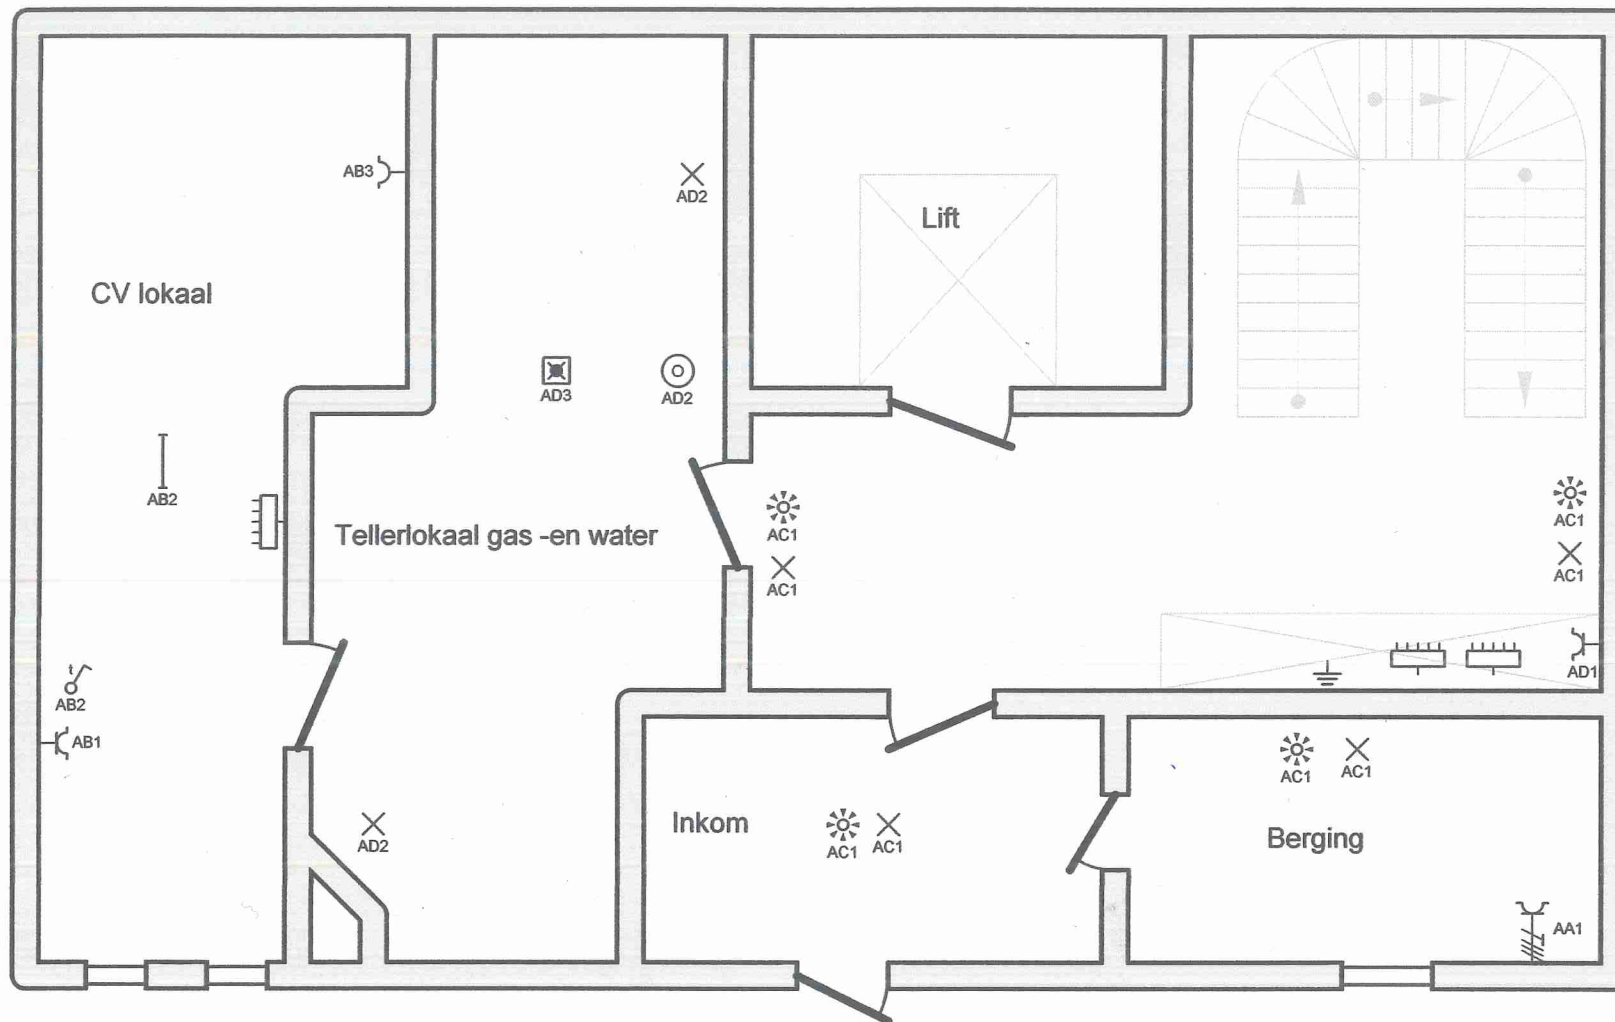

Erkend Organisme
 BTV West-Vlaanderen
 Ter Waarde 43
 8900 Ieper
 Tel.: 056 70 54 05
 e-mail: btv.westvlaanderen@btvcontrol.be

*voor BTV
 356 PDM
 25/2/2022*

Plaats van de elektrische installatie
 VME Con Amore
 Distellaan 72
 8434 Westende

Lo. R


Installateur
 ML Projects B.V.B.A.
 Steenstraat 54
 8640 Woesten
 GSM: 0475 45 64 67
 e-mail: info@mlprojects.be
 BTW BE 0563.988.088

[Handwritten signature]



p. 2/6
 Situatieschema
 3 x 230V ~ 50Hz

Verdiep 1 t.e.m. 4

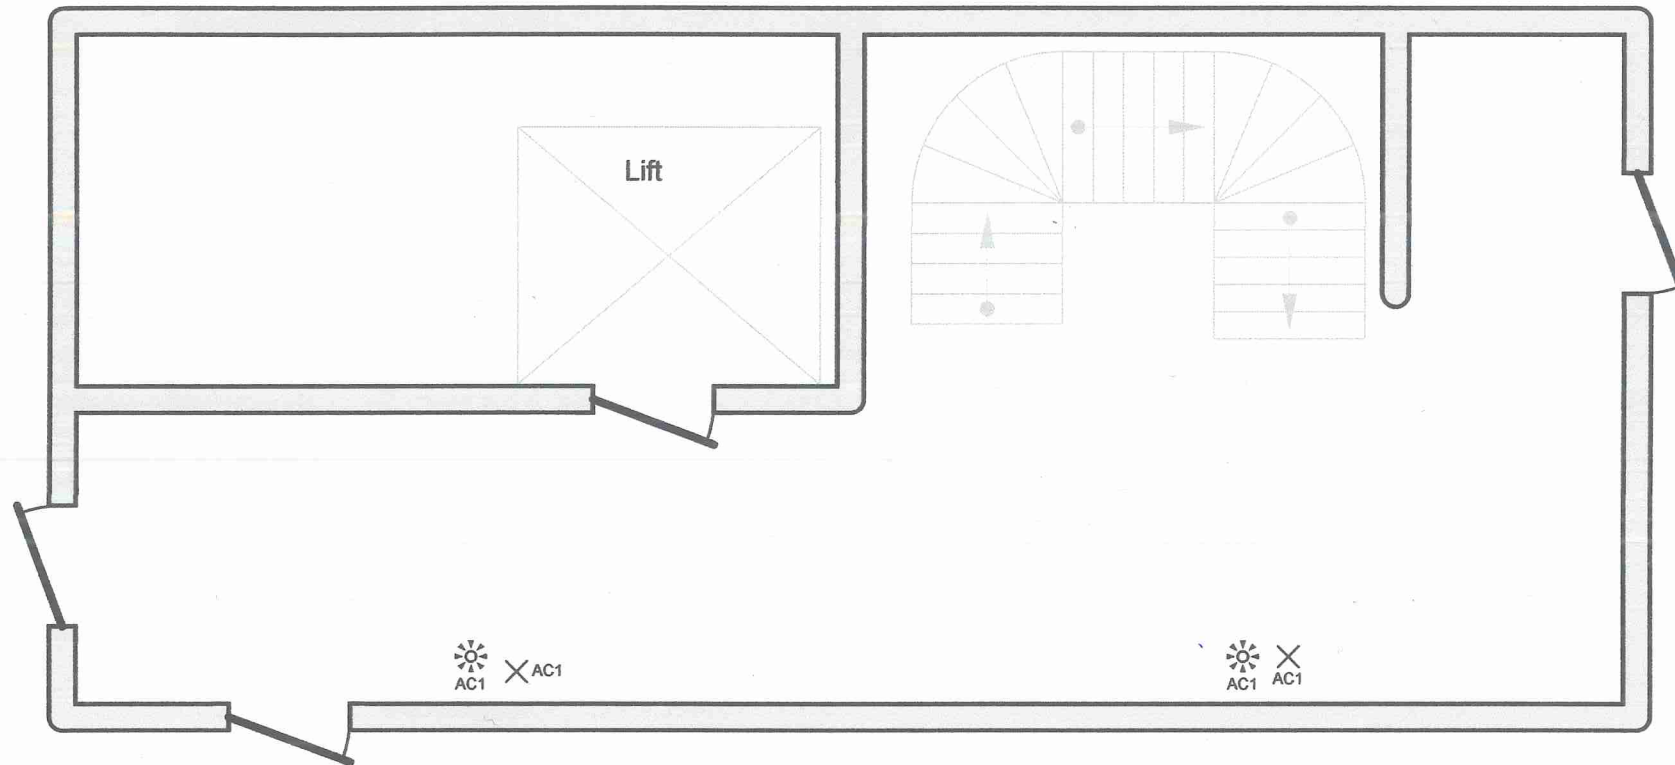

Erkend Organisme
BTV West-Vlaanderen
Ter Waarde 43
8900 Ieper
Tel.: 056 70 54 05
e-mail: btv.westvlaanderen@btvcontrol.be

*voor BTV
316 PPM
25/2/2020*

Plaats van de elektrische installatie
VME Con Amore
Distellaan 72
8434 Westende

C.O. R


Installateur
ML Projects B.V.B.A.
Steenstraat 54
8640 Woesten
GSM: 0475 45 64 67
e-mail: info@mlprojects.be
BTW BE 0563.988.088

R



p. 3/6
Situatieschema
3 x 230V ~ 50Hz

Verdiep 5

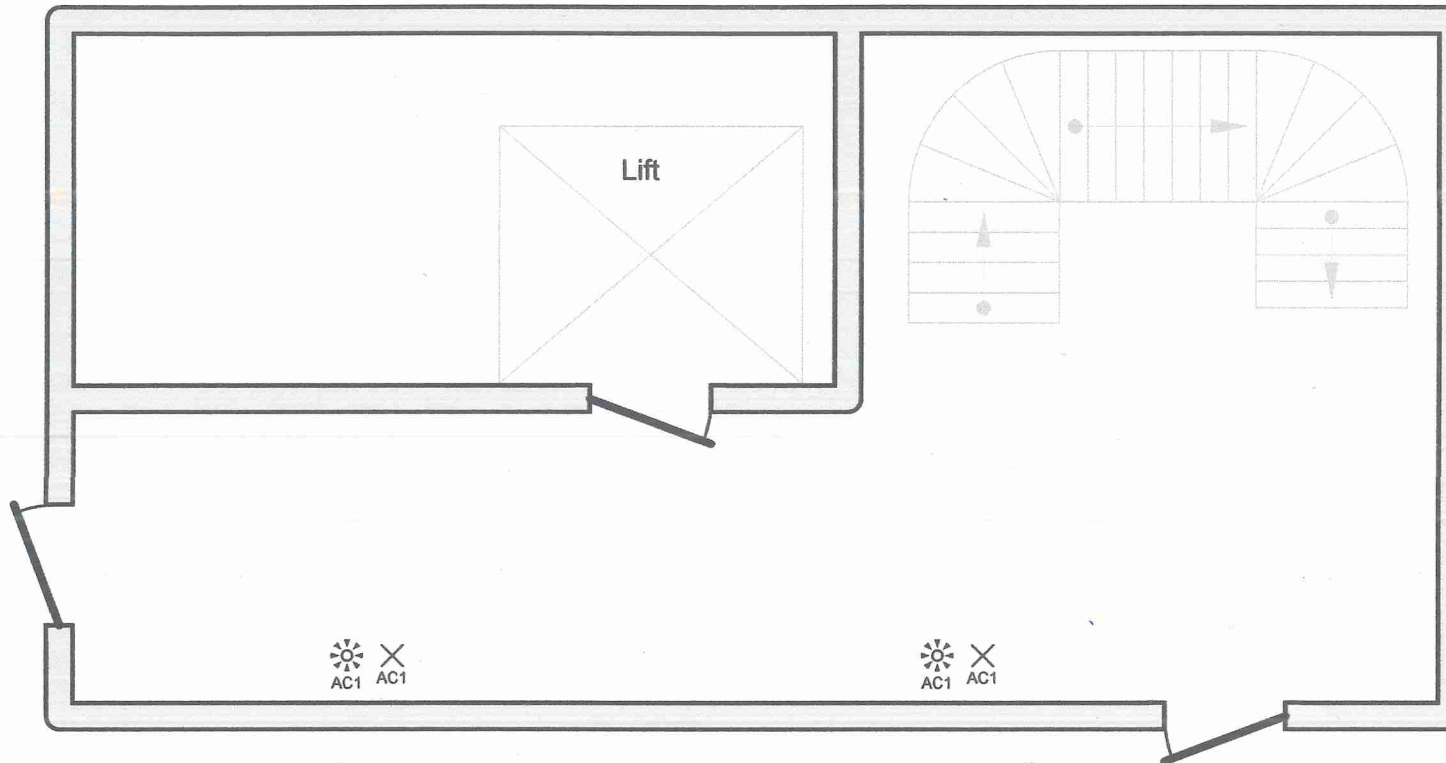

Erkend Organisme
BTV West-Vlaanderen
Ter Waarde 43
8900 Ieper
Tel.: 056 70 54 05
e-mail: btv.westvlaanderen@btvcontrol.be

*voor BTV
356 ppm
25/21292*

Plaats van de elektrische installatie
VME Con Amore
Distellaan 72
8434 Westende

C.O. M


Installateur
ML Projects B.V.B.A.
Steenstraat 54
8640 Woesten
GSM: 0475 45 64 67
e-mail: info@mlprojects.be
BTW BE 0563.988.088

[Handwritten signature]



p. 4/6
Situatieschema
3 x 230V ~ 50Hz

Machinekamer lift

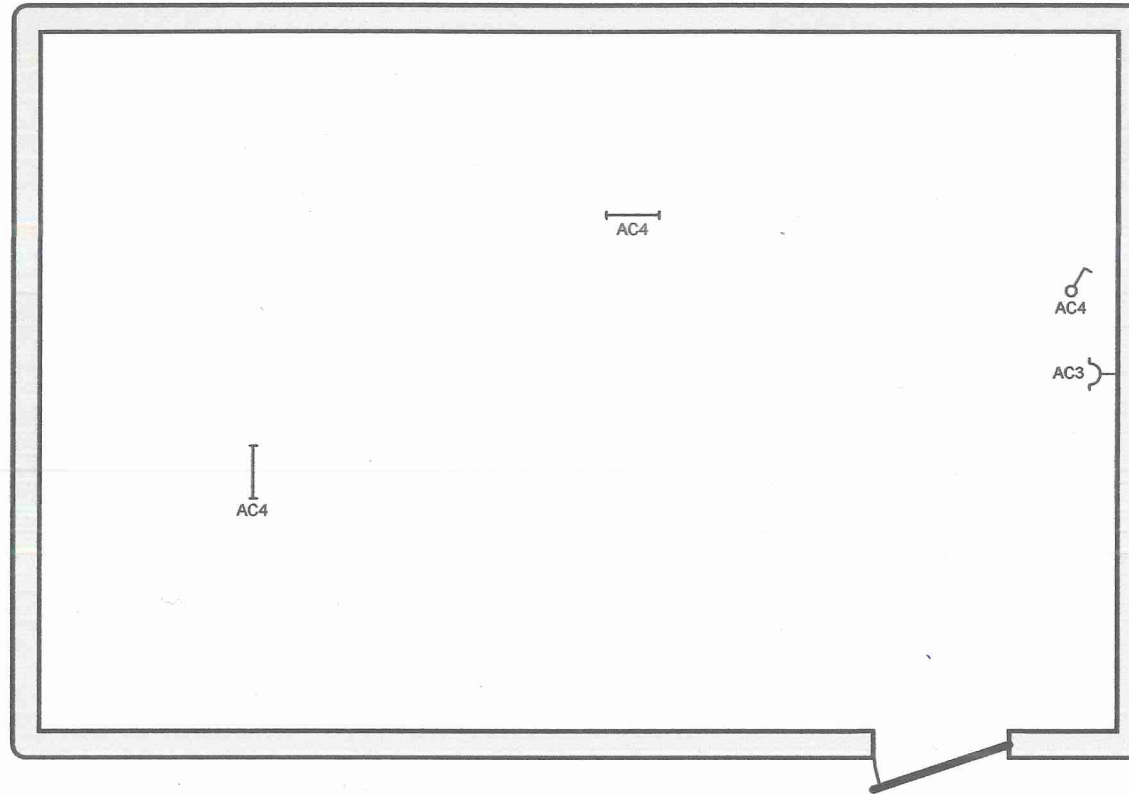

Erkend Organisme
BTV West-Vlaanderen
Ter Waarde 43
8900 Ieper
Tel.: 056 70 54 05
e-mail: btv.westvlaanderen@btvcontrol.be

*voor BTV
3/16 PDM
25/2/2022*

Plaats van de elektrische installatie
VME Con Amore
Distellaan 72
8434 Westende

io. @

Installateur
ML Projects B.V.B.A.
Steenstraat 54
8640 Woesten
GSM: 0475 45 64 67
e-mail: info@mlprojects.be
BTW BE 0563.988.088

io



p. 5/6
Situatieschema

3 x 230V ~ 50Hz